


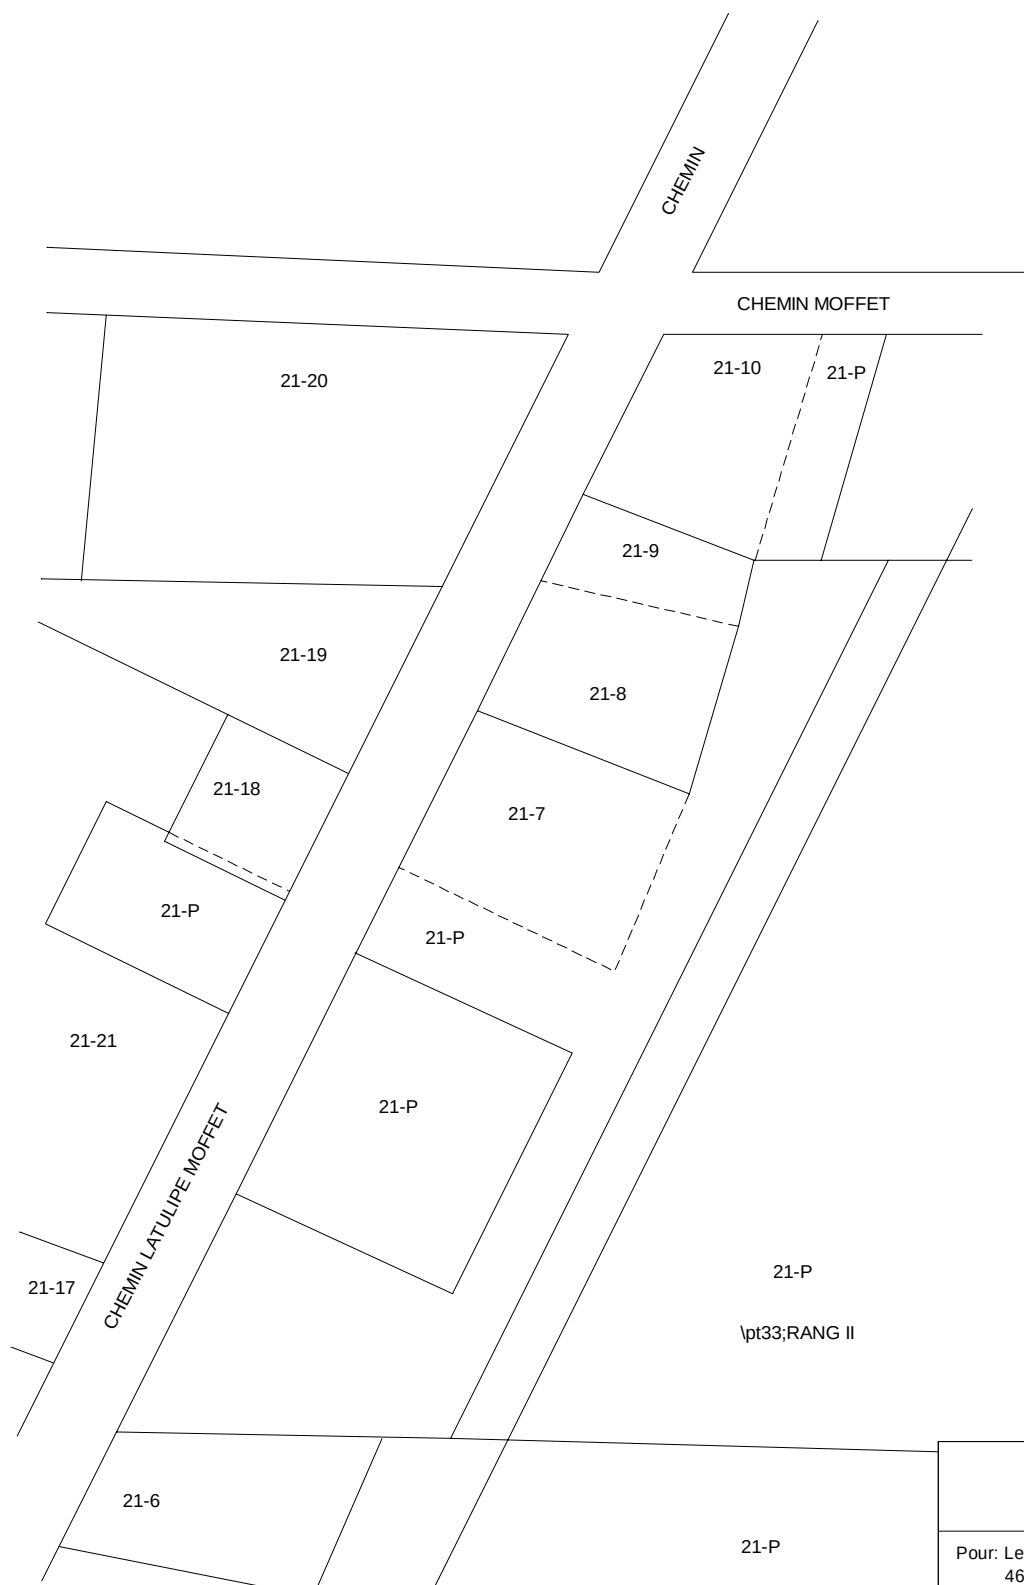

Pour: Leclair Gaston
46 Rue Principale J0Z-AW0
Moffet QC

Dessiné: Ma. Cristina Endico
Jennlyn Cortel
Revisé: Luc Richards ing.

Date: 03 Oct, 2016


Dossier :

Échelle
AUCUNE

Feuille
1/1


DESCRIPTION TECHNIQUE

VILLE DE ROUYN-NORANDA
ET MARCEL GALARNEAU

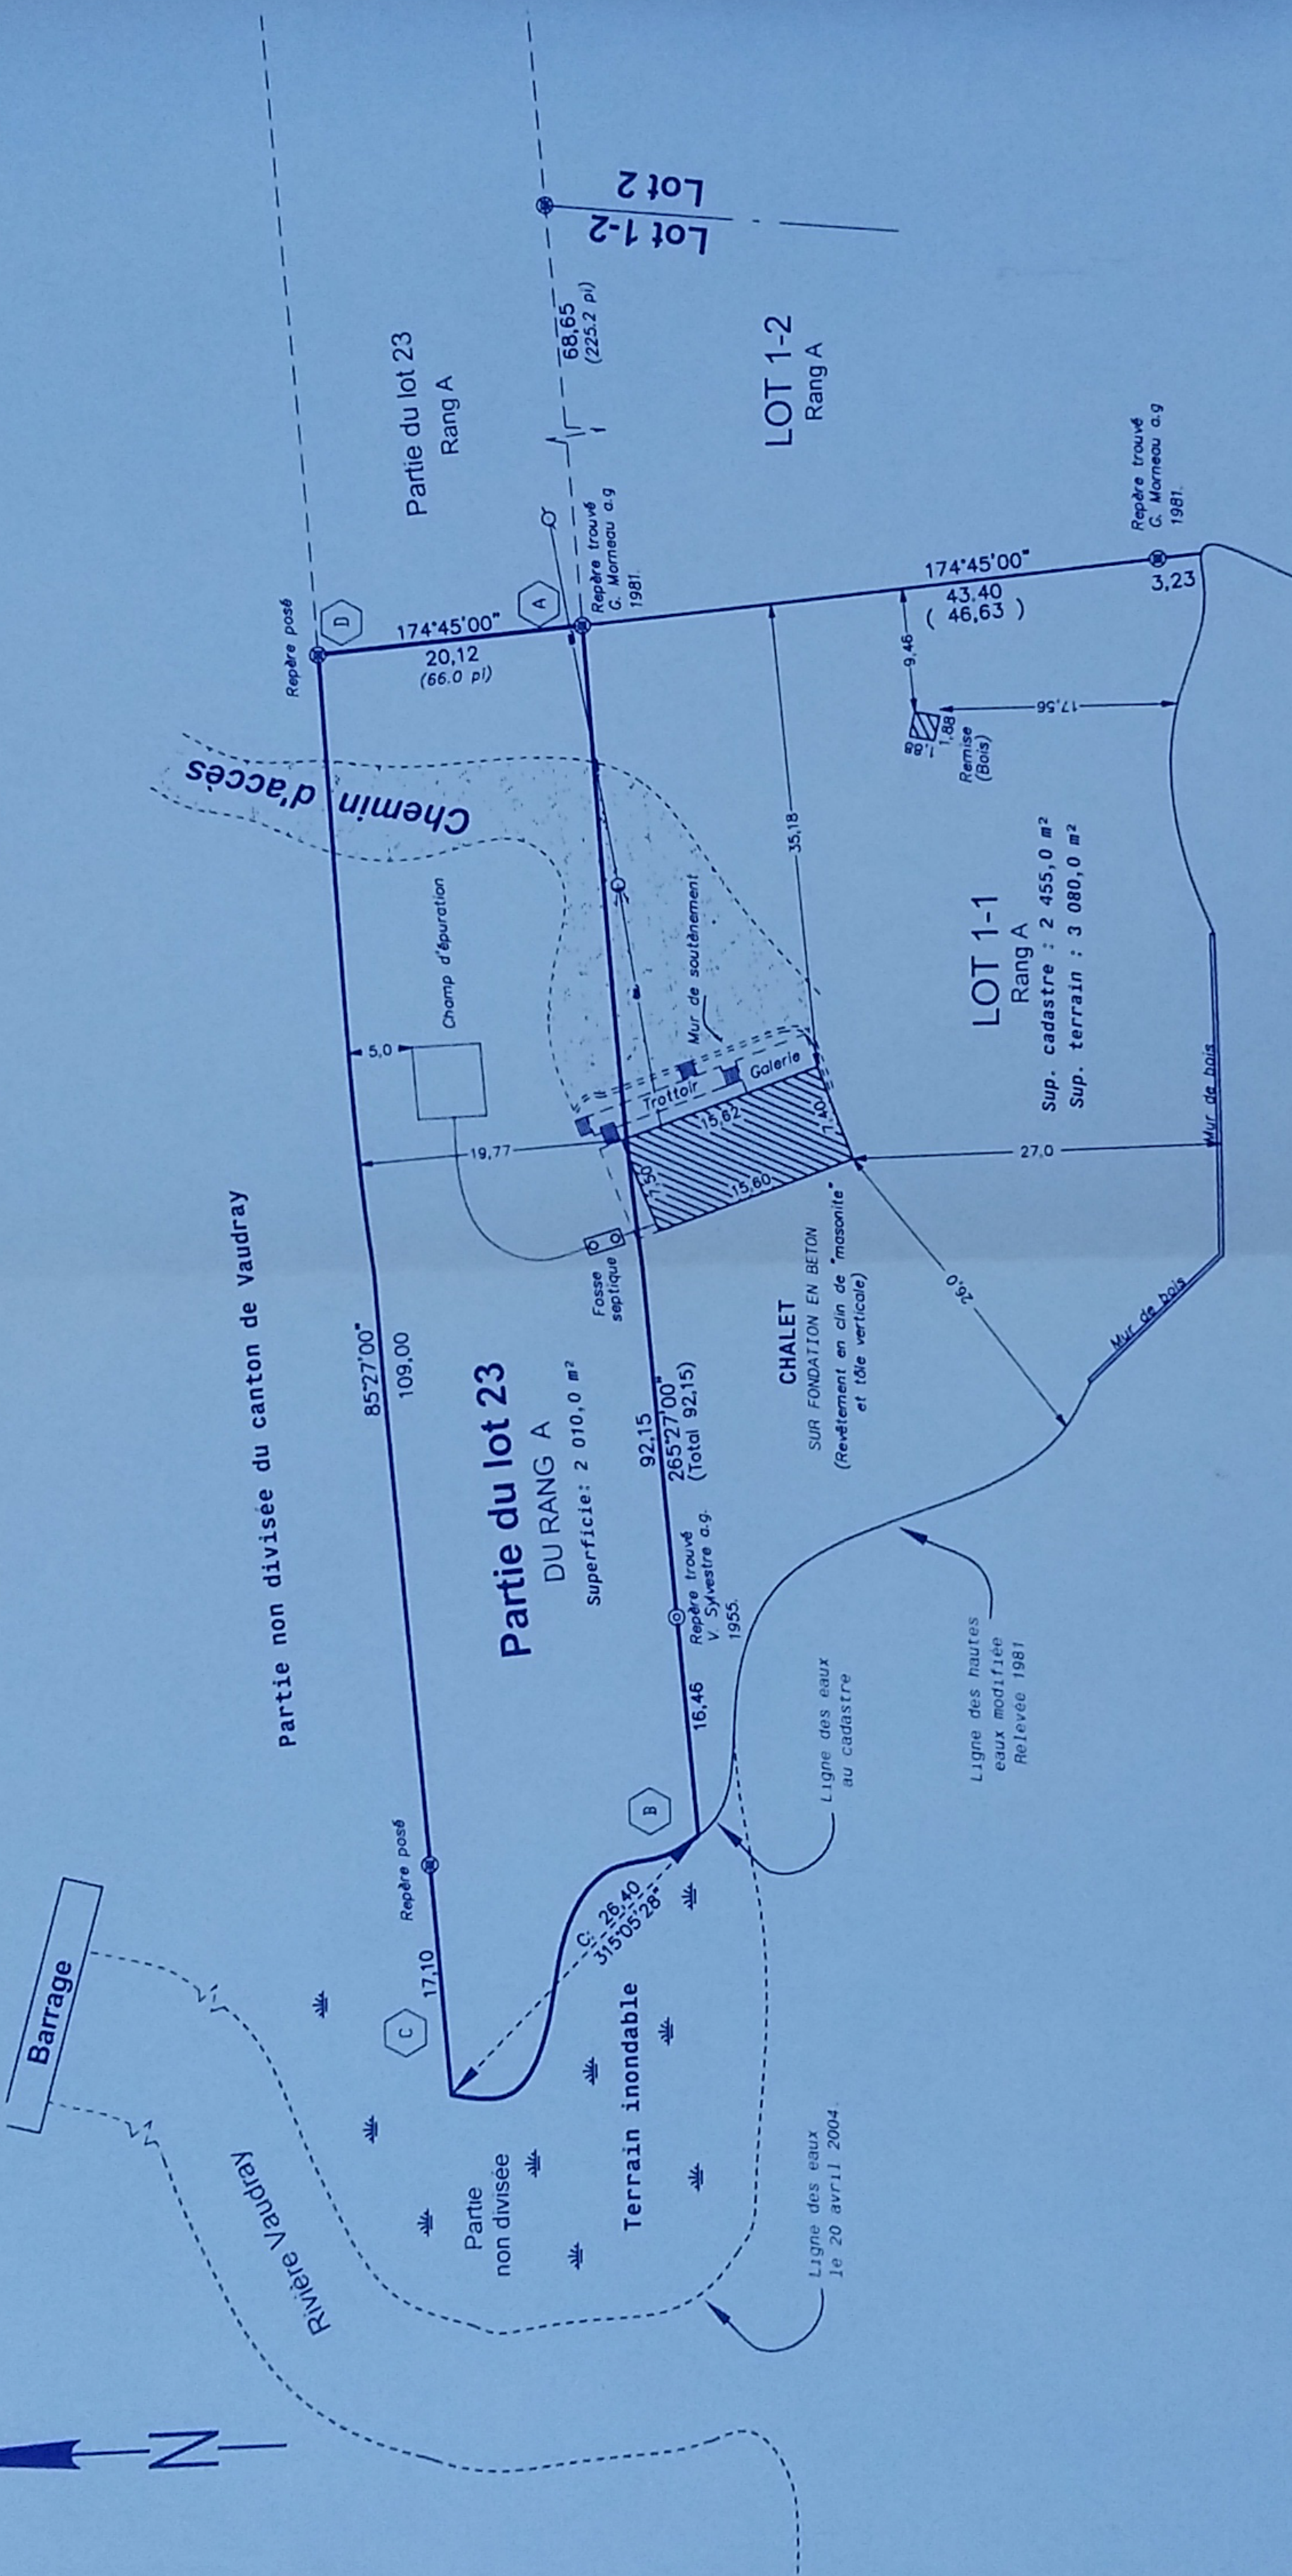



LAC VAUDRAY

ECHELLE 1 : 500

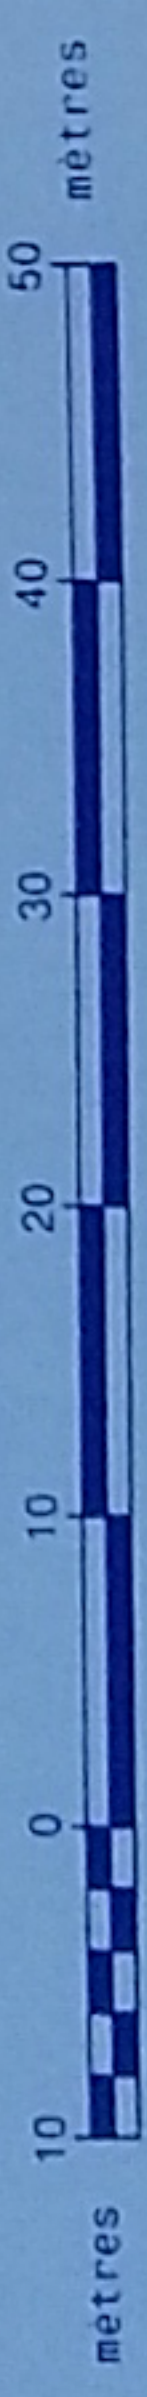

N.B. Les mesures indiquées sur ce document sont en mètres (SI).
Système de conversion: (1 mètre = 3.28084 pieds) (1 pied = 0.3048 mètre)

COPIE CONFORME A L'ORIGINAL		CIRCONSCRIPTION FONCIÈRE : ROUYN-NORANDA	
		CADASTRE : CANTON DE VAUDRAY	
ARPENTÉUR-GÉOMÈTRE		MUNICIPALITÉ : VILLE DE ROUYN-NORANDA (MC WATERS)	
De Blois, René, Lavigne		PARTIE DU LOT 23 DU RANG A	

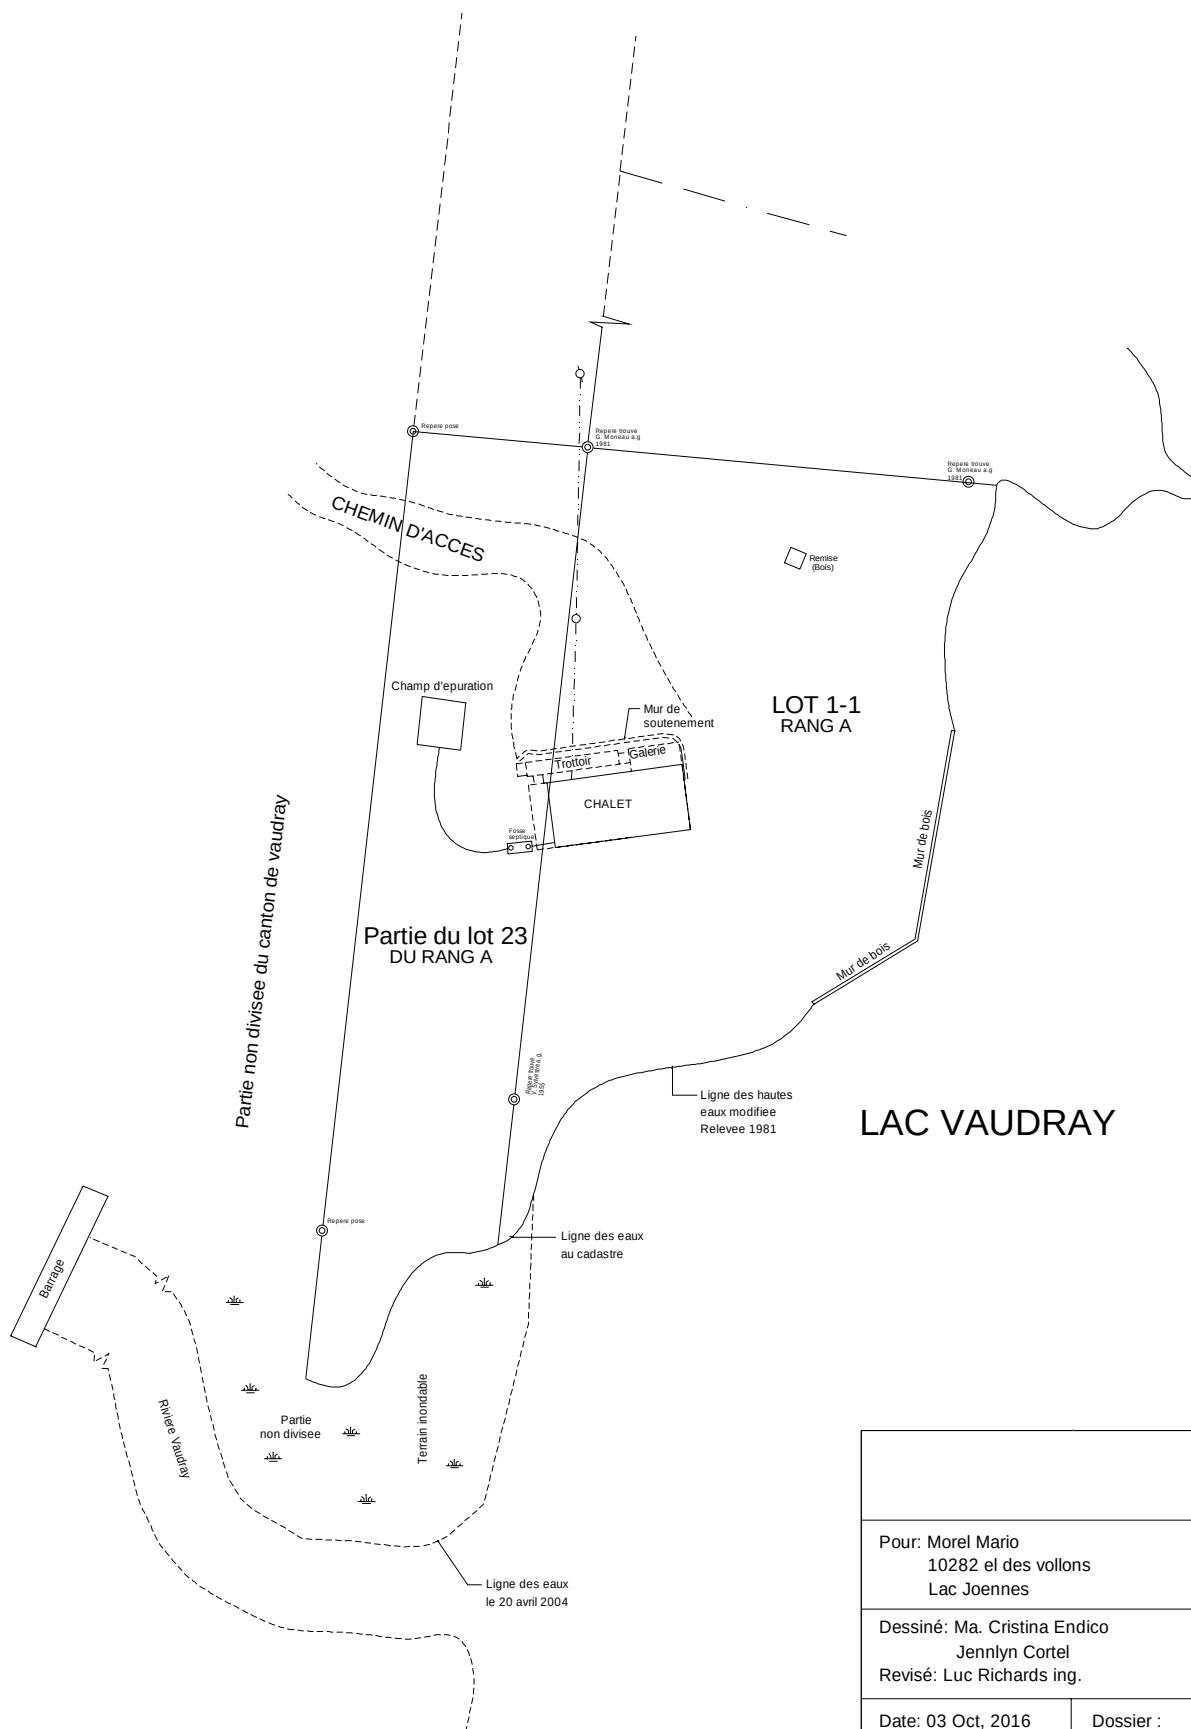 

Pour: Morel Mario
10282 el des vollons
Lac Joennes

Dessiné: Ma. Cristina Endico
Jennlyn Cortel
Revisé: Luc Richards ing.

Date: 03 Oct, 2016

Dossier :

Échelle
1:1

Feuille
1/1

ÉCHELLE 1: 500

COORDONNÉES PLANES		
POINTS	Y (NORD)	X (EST)
24	896.301	189.795
A	928.802	256.340
B	930.604	256.306
C	986.135	255.272
D	985.532	222.865
E	1075.532	222.865
F	1129.532	222.865
G	1146.532	222.865
162	985.997	247.860
163	1093.997	247.860
249	915.162	222.415
62	997.594	275.326
78	997.568	267.259
132	1014.843	265.315
90	967.474	238.841
93	974.024	240.571
94	976.387	231.767
125	981.615	207.330
128	985.744	208.675
249	915.162	222.415

Les mesures indiquées sur ce document son en mètres (S
Équivalence (1 mètre = 3,28084 pieds)

Rouyn-Noranda, le 10 février 1998

Par:

JEAN-LOUIS LECLERC
Arpenteur - géomètre

16 318 - PV2 - 263


	Carnet	329 pages	48
Fichier 329-049		377	8

Les directions apparaissant sur ce document sont des azimuts astronomiques en référence au méridien de la ligne centrale du canton de Latulpe.

Levé terrain fait le 6 mai 1994
et le 30 janvier 1998.

Référence au plan 14605-A2-054

azimuths = angles

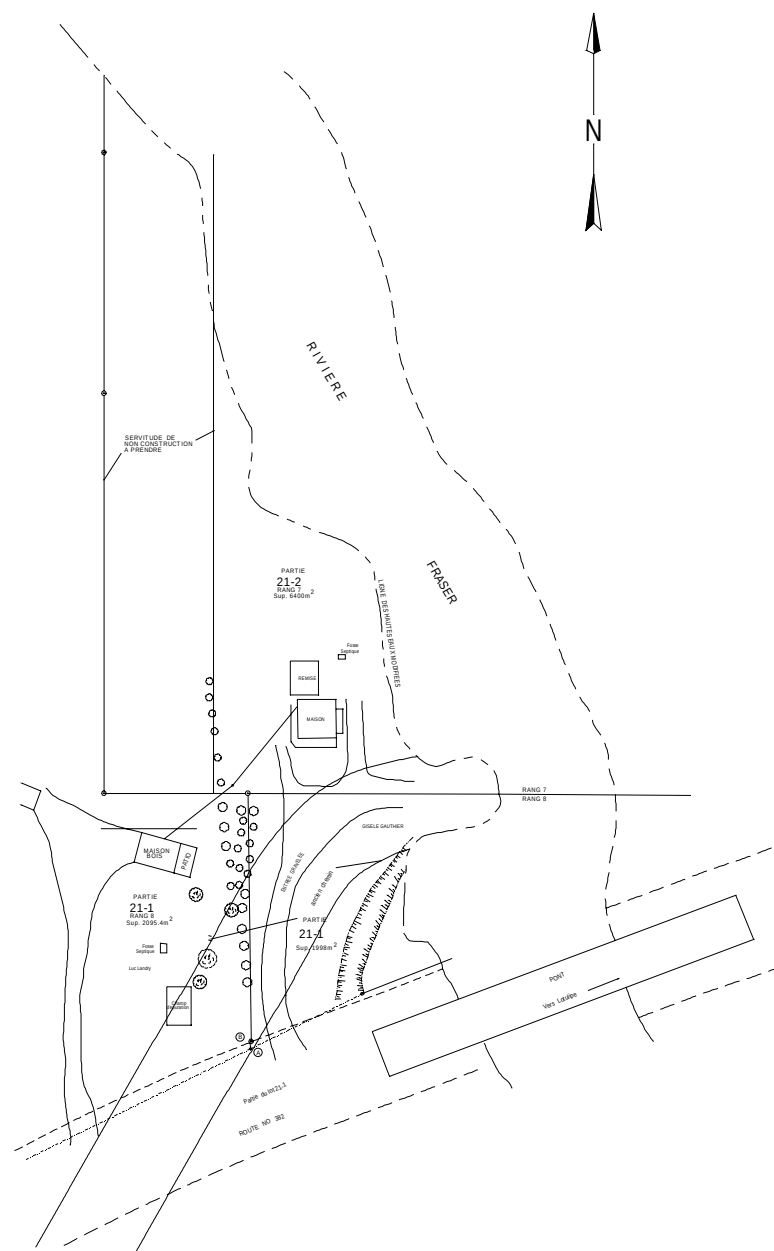

Pour: Poudrier Jacques

Dessiné: Ma. Cristina Endico

Revisé: Luc Richards ing.

Date: 03 Oct. 2016

Dossier :

Échelle
AUCUNE

Feuille
1/1